

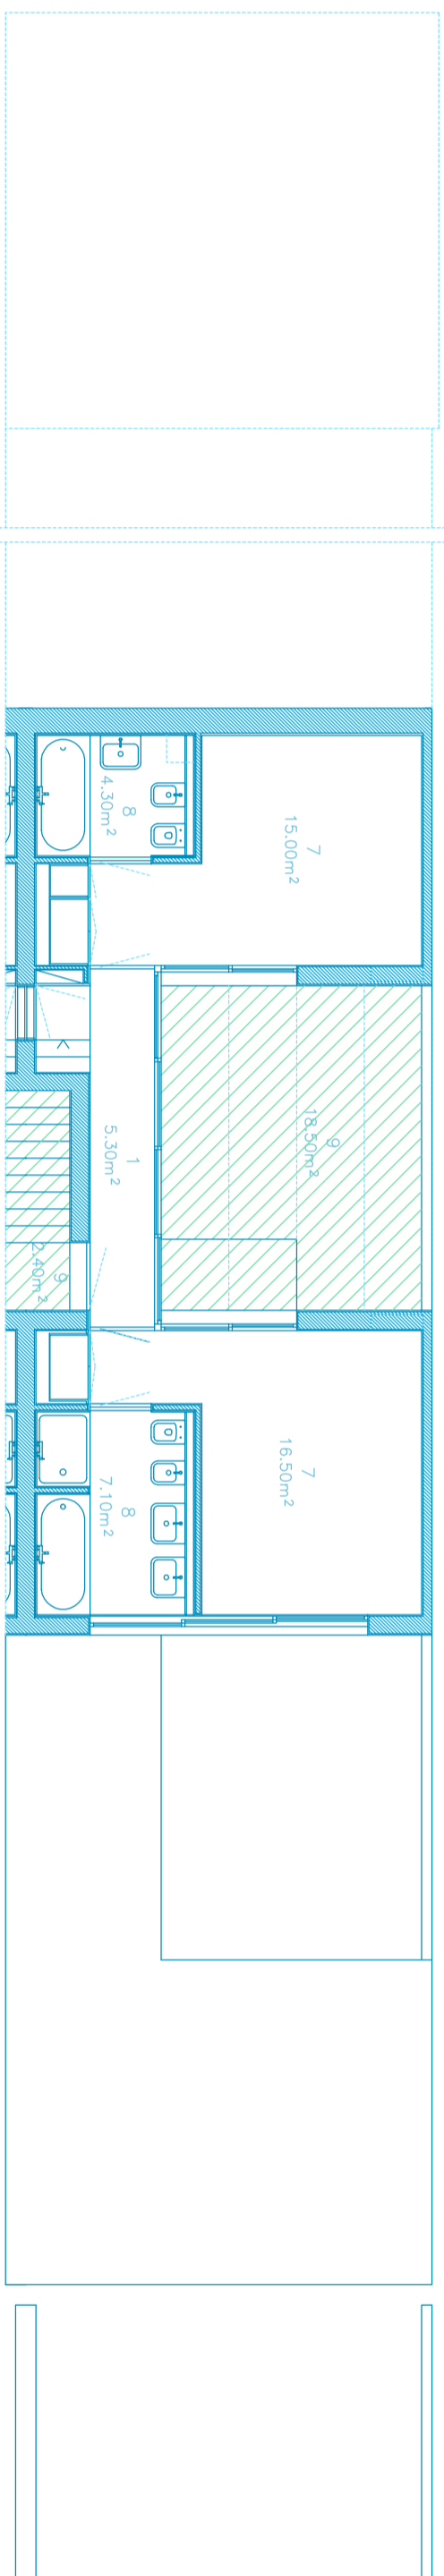


PLANTA PISO 0

- |                     |                        |
|---------------------|------------------------|
| 1. ENTRADA          | HALL                   |
| 2. SALA             | LIVING AND DINING ROOM |
| 3. COZINHA          | KITCHEN                |
| 4. LAVANDARIA       | LAUNDRY                |
| 5. WC               | WC                     |
| 6. CORREDOR/ESCADAS | HALLWAY/STAIRS         |
| 7. SUITE            | SUITE                  |
| 8. QUARTO DE BANHO  | BATHROOM               |
| 9. PATIO            | TERRACE                |
| 10. PATIO COBERTO   | COVERED TERRACE        |
| 11. JARDIM          | GARDEN                 |
| 12. GARAGEM         | GARAGE                 |

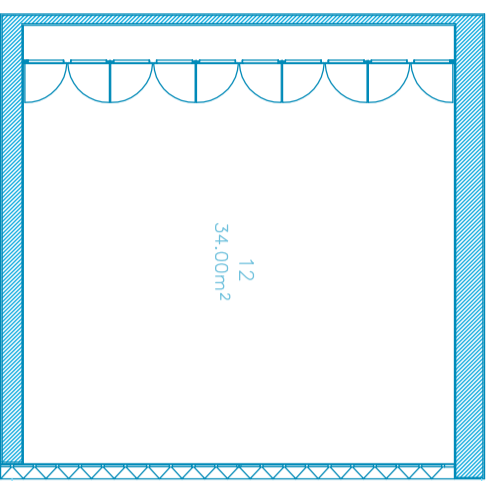

PLANTA PISO 1

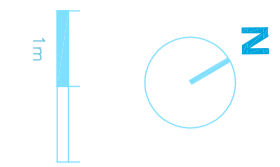

PLANTA GARAGEM E COBERTURA

**BOM SUCESSO**  
DESIGN RESORT, LEISURE, GOLF & SPA  
**ÓBIDOS | PORTUGAL**  
*All in One*

PROJECTO DE / PROJECT BY

ARQUI: **FALCÃO DE CAMPOS**

PROMOTOR / DEVELOPER

**ACORDO** SGPS, SA.

ZONA 7 FC LOTE N.º / LOT N.º 287

MORADIA EM BANDA / TOWNHOUSE B/D/F/H/U/L/  
N/P/R/T/V

TIPOLOGIA / DESCRIPTION T2

ÁREA PRIVATIVA / PRIVATE AREA 249.00m<sup>2</sup>

\* Todas as edificações têm obrigatoriamente cobertura vegetal.

\* Área exterior do lote, jardim e piscina, jardim de utilização exclusivo de cada fracção, tratadas e cobradas.

\* Cozinhas completamente equipadas.

\* Área de jardim não reservada para utilização exclusiva de qualquer fracção bem como a piscina, são equipamentos que pertencem ao conjunto de proprietários das fracções de cada lote.

\* All the buildings have roof gardens.

\* External area of the allotment, garden and pool, and garden for the exclusive use of each lot is treated and finished.

\* Fully equipped kitchens.

\* The common garden area as well as the swimming pool belongs to all the proprietors in each allotment.

LOCALIZAÇÃO / LOCATION

