

**Acabamentos**

**Salas**

- Parede – estucada e pintada
- Pavimento – quartzito

**Quartos**

- Parede – estucada e pintada
- Pavimento – soalho maciço

**Cozinha**

- Parede – mosaico rectificado e estucada e pintada
- Pavimento – mosaico hidráulico
- Móveis – lacados com tampo em aglomerado de quartzo
- Electrodomésticos:
  - Micro-ondas
  - Placa vitrocerâmica (gás/eléctrica)
  - Forno
  - Frigorífico
  - Exaustor
  - Máquina de lavar louça

**Casas de banho**

**Wc social**

- Parede – azulejo terracota
- Pavimento – quartzito
- Lavatório – pedra natural
- Sanita – suspensa da GSI

**Wc suite**

- Parede – mármore e estucada e pintada
- Pavimento – mármore
- Lavatório – cerâmico (branco)
- Sanita e bidé – suspensos da GSI

**Outros wcs**

- Parede – azulejo terracota
- Pavimento – mármore
- Lavatório – cerâmico (branco)
- Sanitas e bidés – suspensos da GSI

**Equipamento**


- Aquecimento central
- Ligação à televisão por cabo
- Alarme de segurança
- Ligação à internet de banda larga
- Infra-estrutura para ar condicionado
- Rega automática nas coberturas
- Lareira ou recuperador ou salamandra




“A disposição do fogo no terreno favorece a abertura de vãos para Poente e para a frente de maior valor paisagístico a Nascente. A suite principal volta-se para a vista de lagoa e os restantes quartos a Poente. Na zona social a sala de estar abre-se a Nascente e Poente.”

**Gonçalo Cardoso de Menezes**  
Arquitecto

Este folheto é meramente informativo. As informações nele contidas não constituem valor contratual.

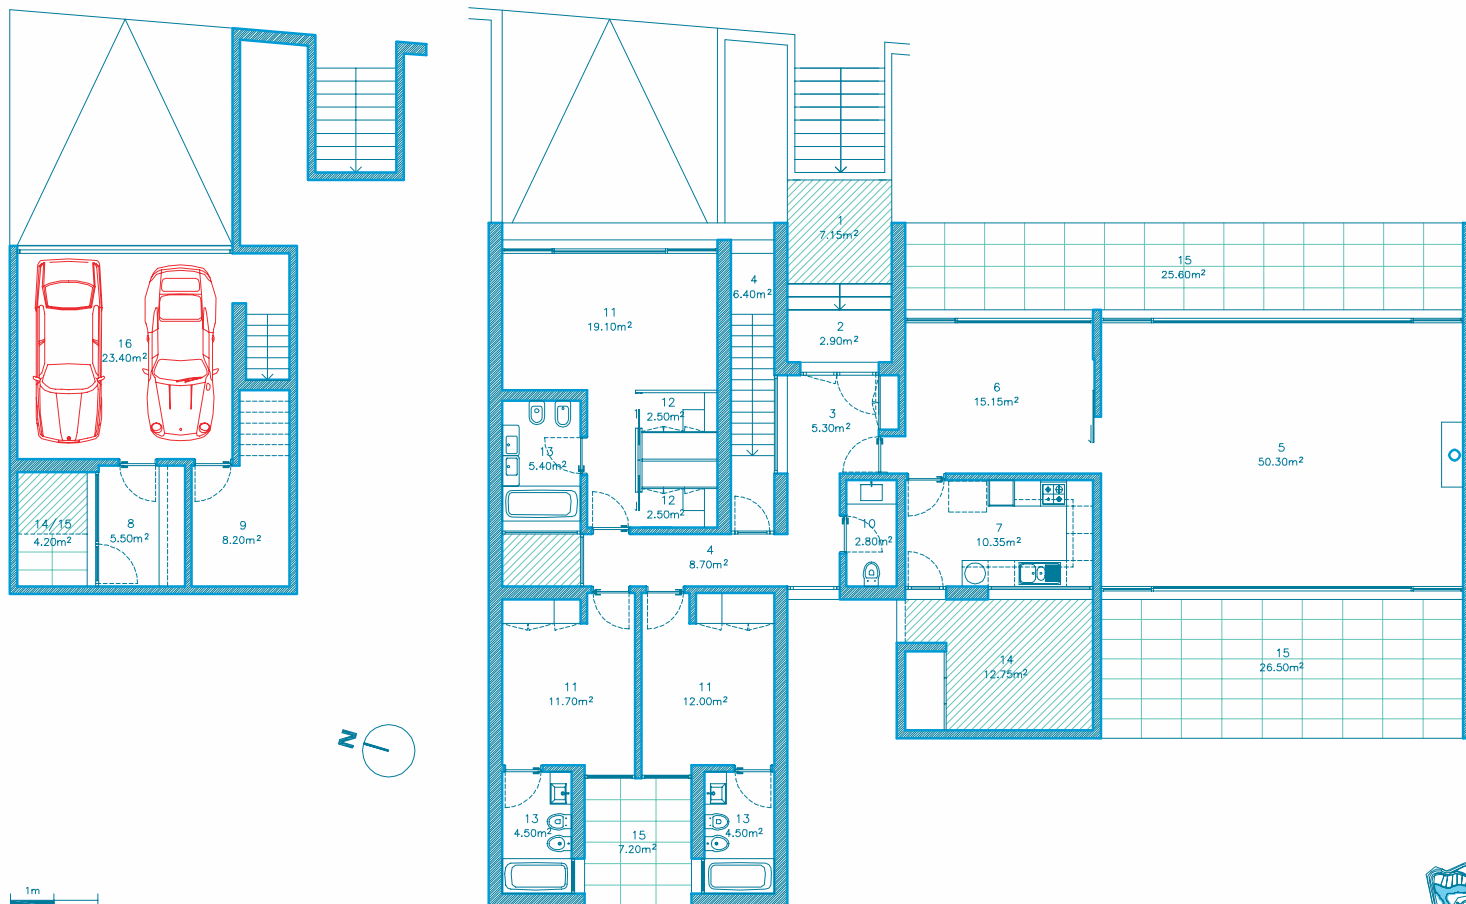

1. PÁTIO DE ENTRADA
2. PÁTIO DE ENTRADA COBERTO
3. ENTRADA
4. CORREDOR/ESCADAS
5. SALA DE ESTAR
6. SALA DE JANTAR
7. COZINHA
8. LAVANDARIA
9. DESPENSA
10. WC
11. SUITE
12. QUARTO DE VESTIR
13. QUARTO DE BANHO
14. PÁTIO
15. PÁTIO COBERTO
16. GARAGEM

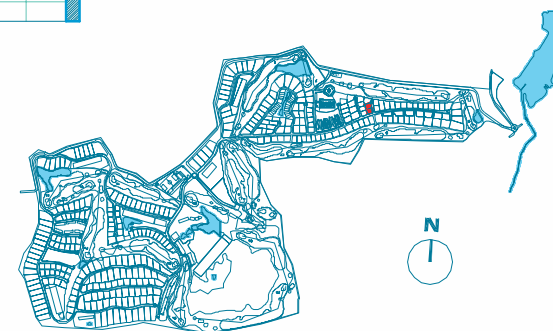

Planta não compatibilizada com os projectos de especialidades e execução, podendo sofrer alterações.