


PROJECTO DE / PROJECT BY

ARQ.^{ta} **MADALENA C. MENEZES**

ARQ.^{to} **FRANCISCO T. BASTOS**

PROMOTOR / DEVELOPER

ACCORDO
SGPS, S.A.

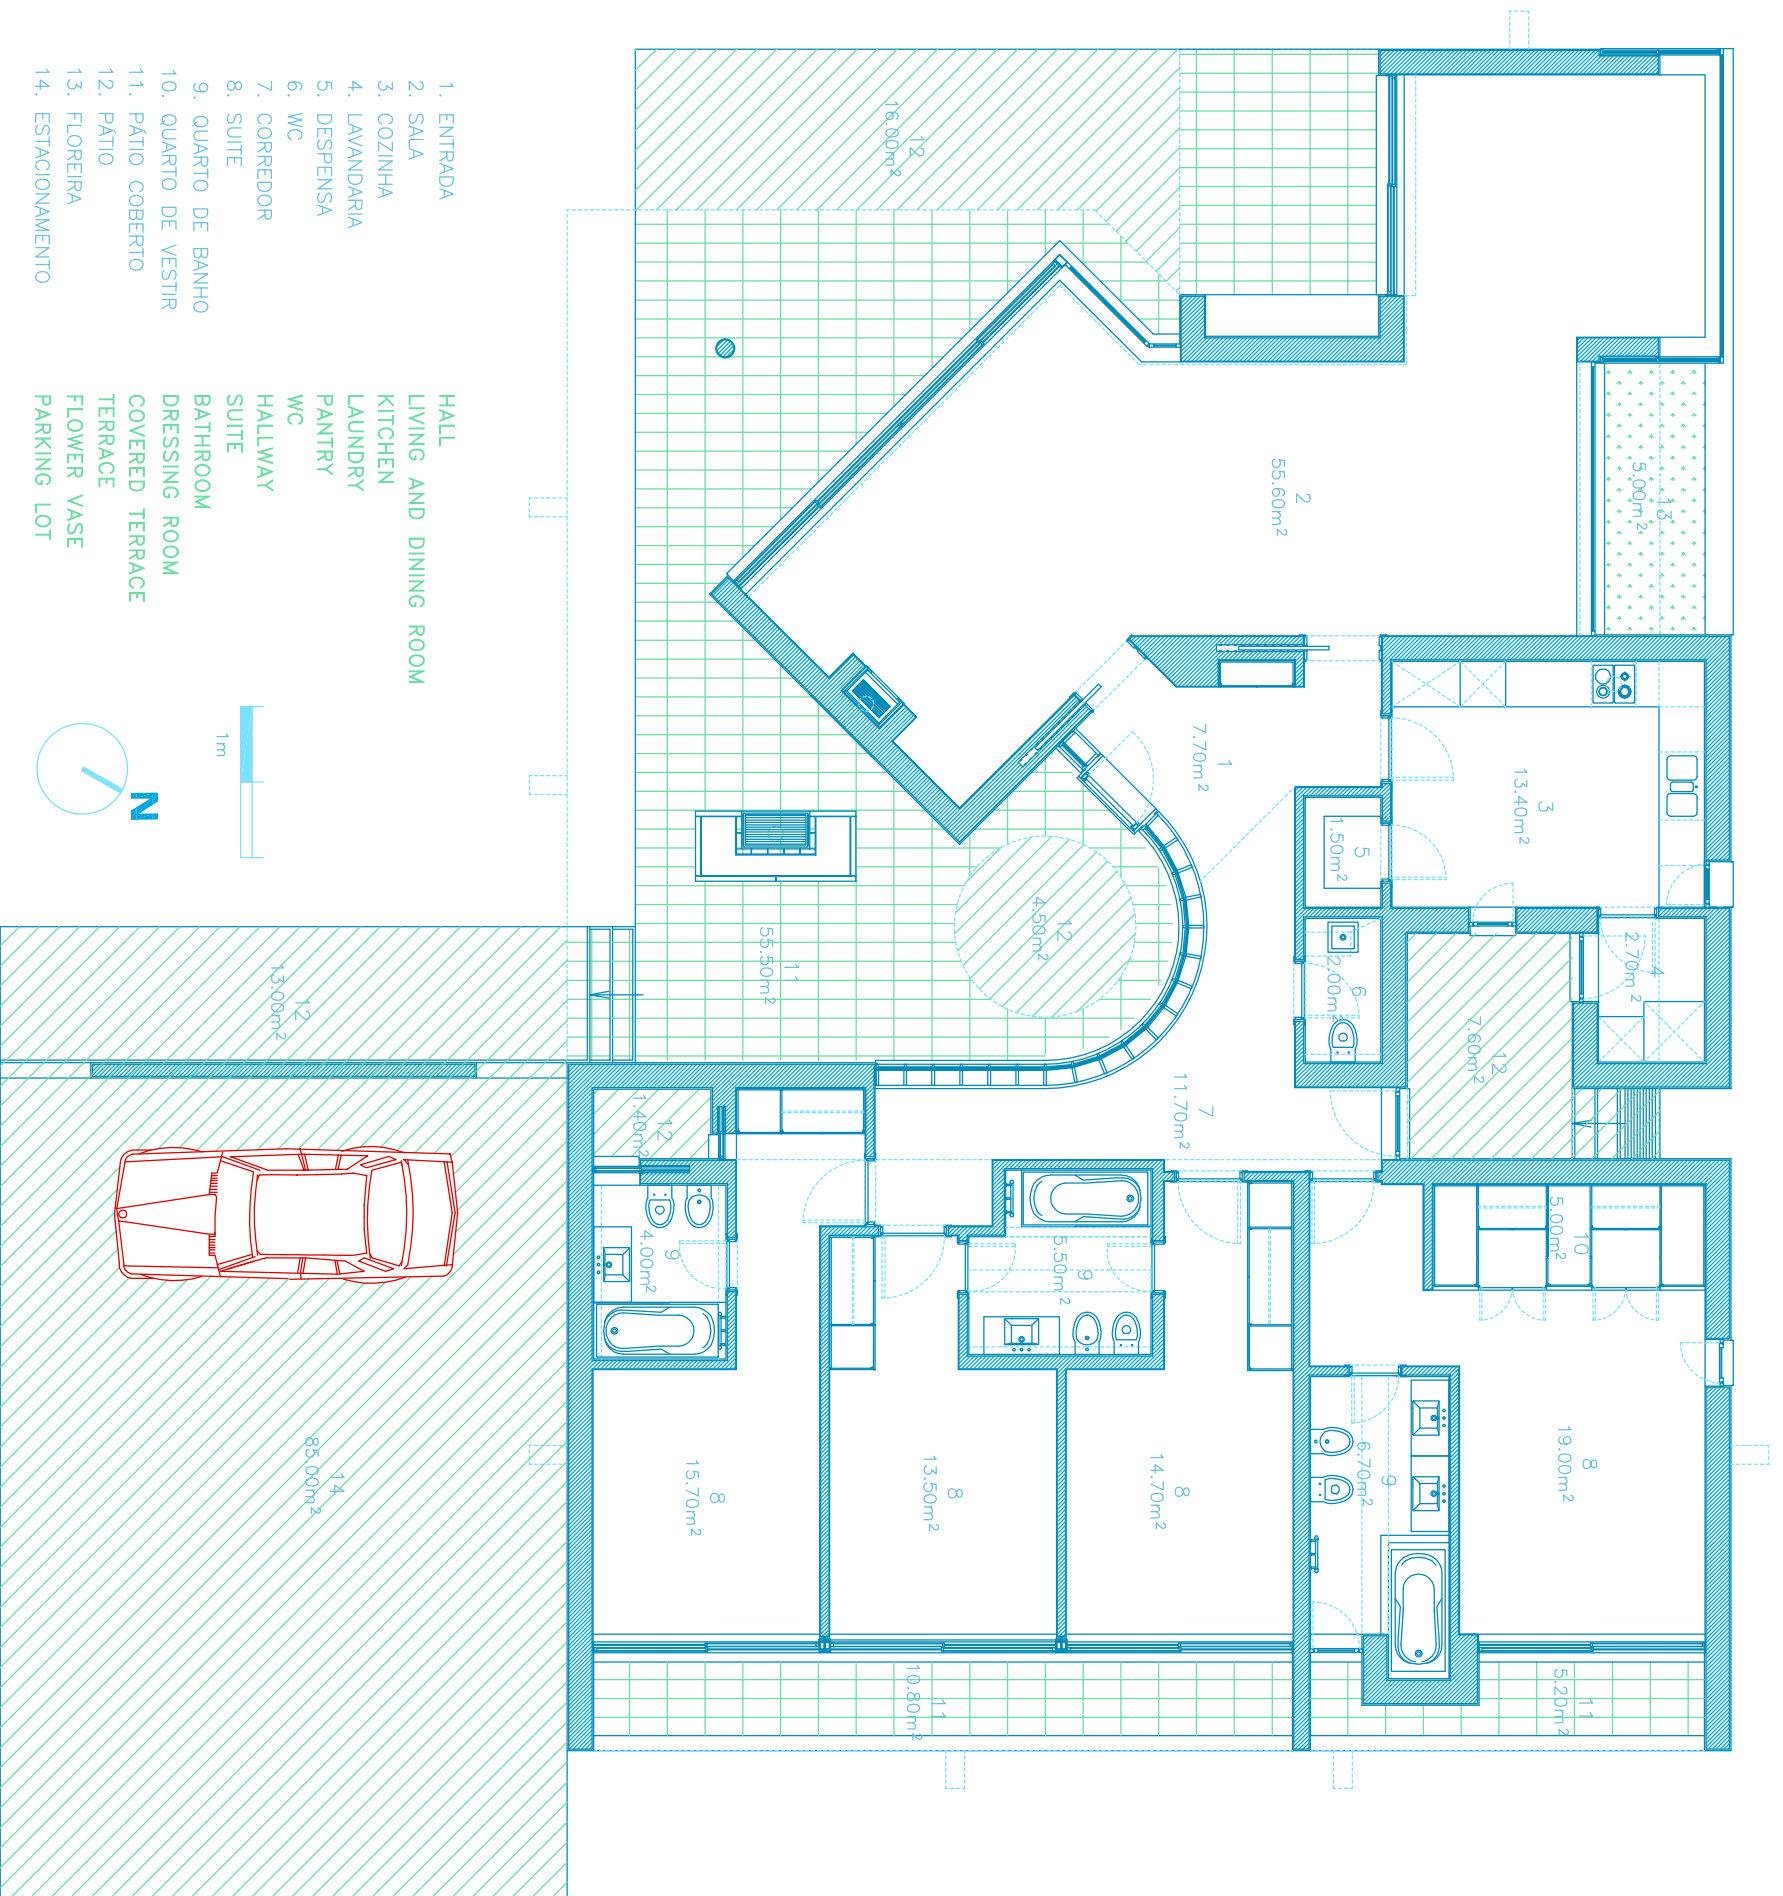

ZONA 10 MCM / FTB

LOTE Nº / LOT Nº 316/317/318

TIPOLOGIA / DESCRIPTION T4

AREA PRIVATIVA / PRIVATE AREA 434,00m²

- * Planta de arquitectura ainda não compatibilizada com os projectos de especialidades e de execução.
- * Todas as edificações têm obrigatoriamente cobertura vegetal.
- * Piscinas e arranjos exteriores não estão incluídos.
- * Cozinhas equipadas com os principais electrodomésticos.
- * Todas as casas equipadas com aquecimento central e infraestruturas para ar condicionado.
- * Architectural plan not yet adapted to engineering and executive plans.
- * All the buildings have roof gardens.
- * Swimming pools and exterior arrangements are not included.
- * Kitchens equipped with the main household appliances.
- * All the houses include central heating and infrastructure for air conditioning.

LOCALIZAÇÃO / LOCATION

