BOM SUCESSO
DESIGN RESORT, LEISURE, GOLF & SPA
ÓBIDOS | PORTUGAL
All in One

PROJECTO DE / PROJECT BY
ARQTº CARRILHO DA GRAÇA

LOTE Nº / LOT Nº 197

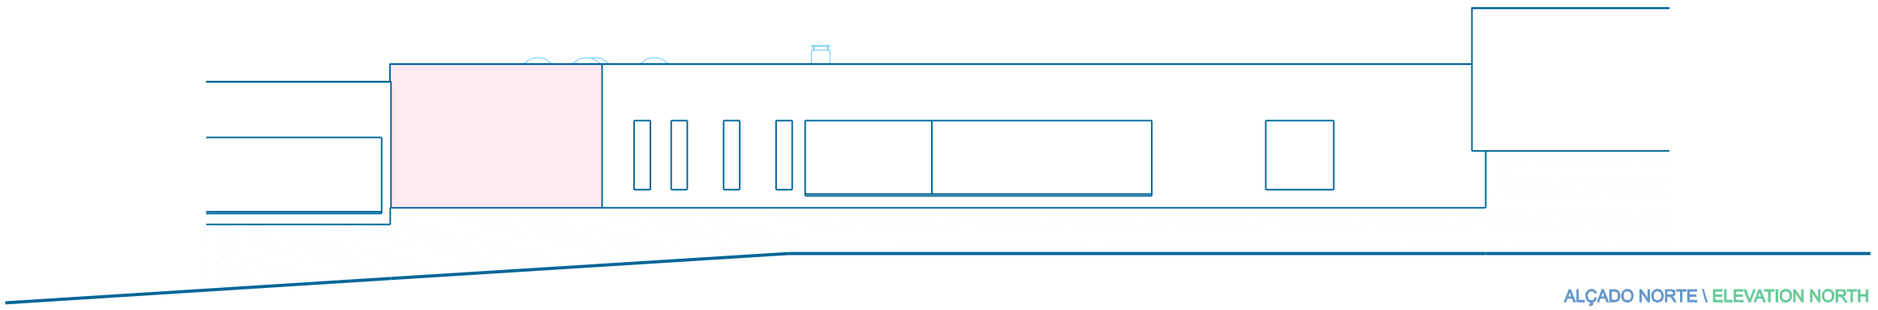

ALÇADO NORTE \ ELEVATION NORTH

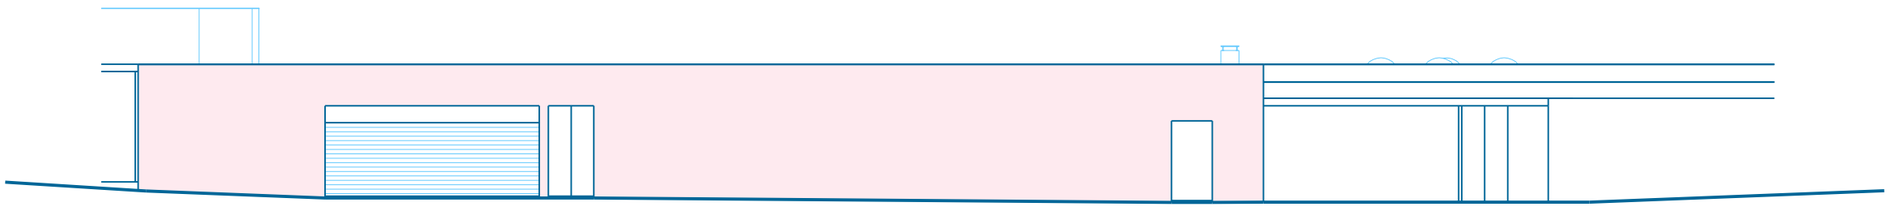

ALÇADO SUL \ ELEVATION SOUTH

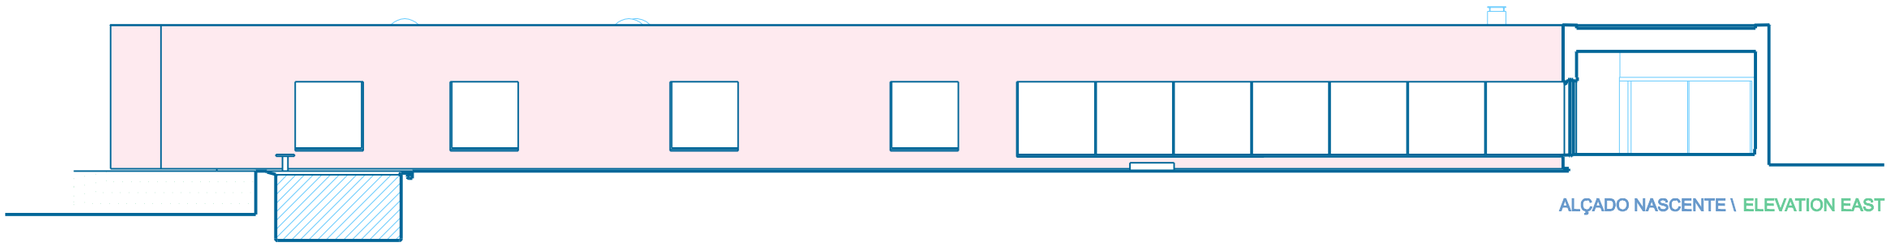

ALÇADO NASCENTE \ ELEVATION EAST

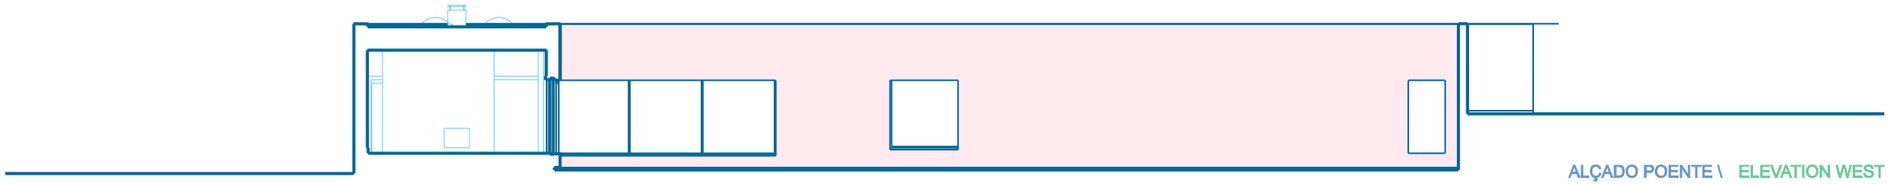

ALÇADO POENTE \ ELEVATION WEST

Os alçados representados na imagem foram elaborados com base no projecto de execução, são informativos e não constituem valor contratual.
Os alçados representados são relativos ao projecto tipo podendo ter ligeiras adaptações decorrentes da adaptação do projecto ao terreno especifico do lote.

The elevations represented in this image have been elaborated based on execution project, they're informative and don't have any contractual value.
The represented elevations refer to the prototype project and can thus suffer minor adaptations which occur from the adaptation of the project to the specific terrain of the lot.