



MORADA EM BANDA /	TOWNHOUSE	A	B	C	D	E	F	G
ÁREA PRIVATIVA DA GARAGEM		34,80 m ²	37,25 m ²	37,35 m ²	37,70 m ²	37,35 m ²	38,50 m ²	38,50 m ²
ÁREA PRIVATIVA TOTAL	TOTAL PRIVATE AREA	403,20 m ²	405,20 m ²	405,55 m ²	403,95 m ²	404,60 m ²	402,85 m ²	407,25 m ²


- | | |
|---------------------|------------------------|
| 1. ENTRADA | HALL |
| 2. CORREDOR/ESCADAS | HALLWAY/STAIRS |
| 3. SALA | LIVING AND DINING ROOM |
| 4. COZINHA | KITCHEN |
| 5. QUARTO | BEDROOM |
| 6. QUARTO | BEDROOM |
| 7. SUÍTE | SUITE |
| 8. QUARTO DE BANHO | BATHROOM |
| 9. PATIO COBERTO | TERRACE |
| 10. LAVANDARIA | COVERED TERRACE |
| 11. ARMAZÉM | LAUNDRY |
| 12. GARAGEM | STORAGE |
| 13. GARAGEM | STORAGE |
| 14. JARDIM | GARDEN |

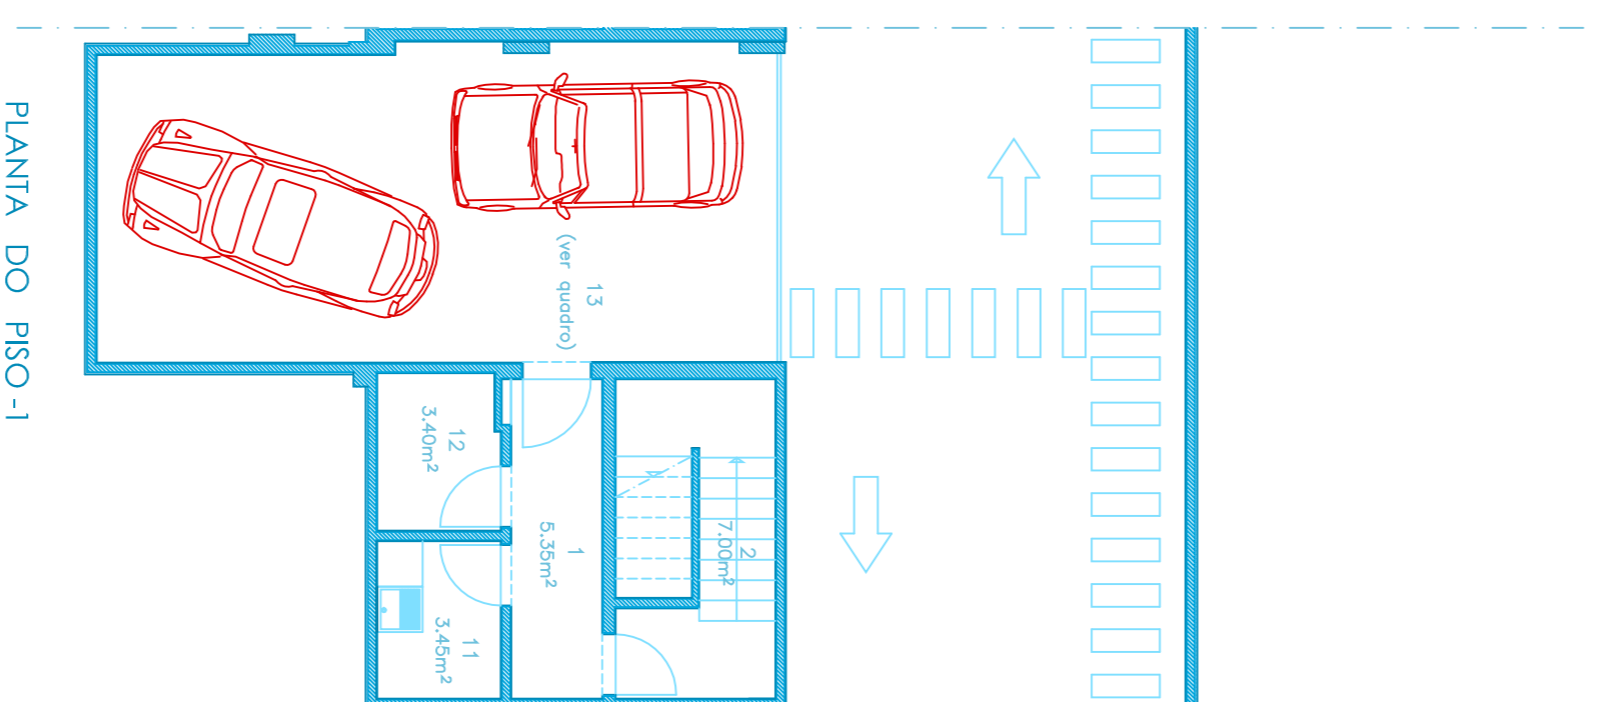

PLANTA DO PISO -1

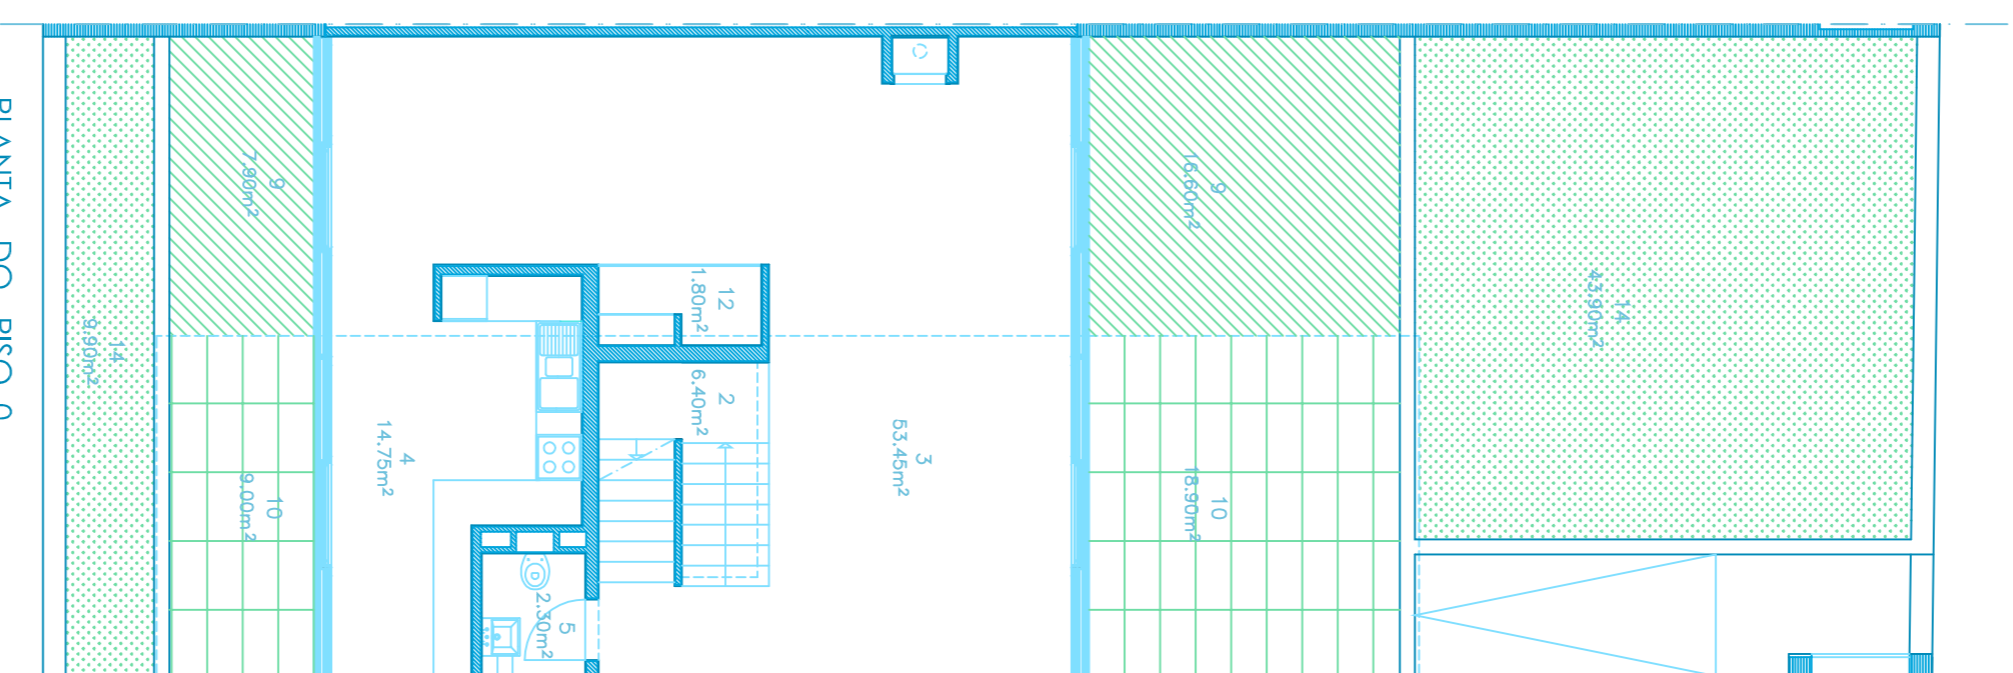

PLANTA DO PISO 0

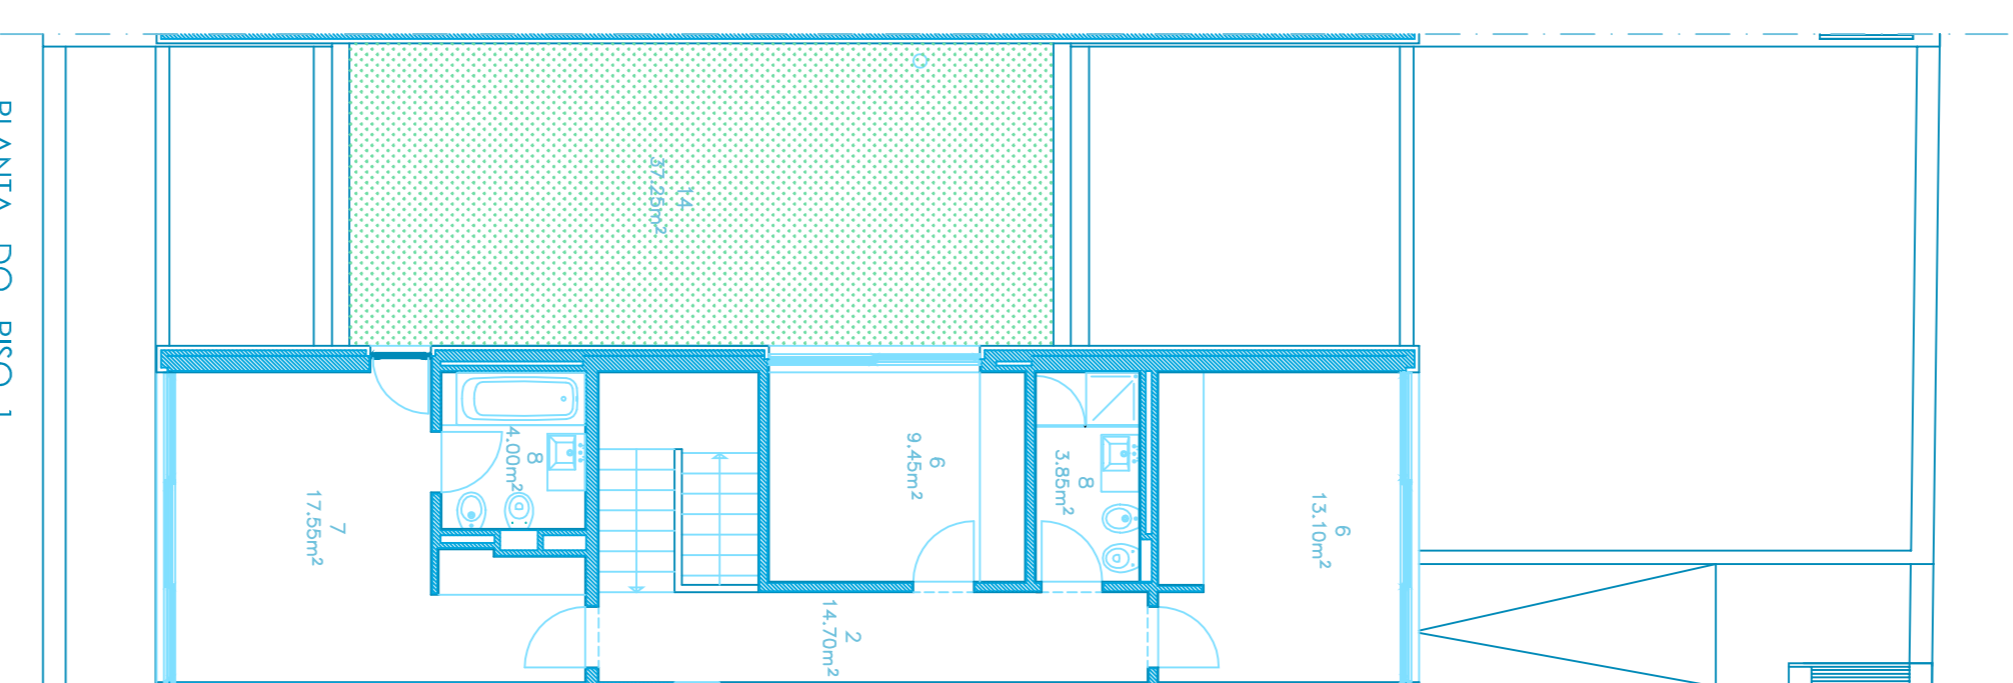

PLANTA DO PISO 1



PROJECT BY
ALCINO SOUTINHO

PROMOTOR / DEVELOPER
ACORDO SCS, S.A.


ZONA 8 AS - LOTE 288

MORADA EM BANDA / TOWNHOUSE A/B/C/D/E/F/G
 TIPOLOGIA / DESCRIPTION T3

ÁREA PRIVATIVA / PRIVATE AREA QUARTO / TABLE

- Planta de arquitetura única não compatibilizada com os projetos de especialidades e de energia.
- Todas as edificações tem obrigatoriamente cobertura vegetal.
- Área exterior do lobby, jardim e piscina, jardim de utilidade decorativa de toda fachada, varandas e esquadras.
- Cozinha completamente equipada.
- Área de jardim não reservada para utilização exclusiva dos proprietários, incluindo as áreas comuns que pertencem ao conjunto de proprietários das frações do condomínio.
- Cozinha completamente equipada.
- Arquitetural plan not yet depicted in engineering and executive plans.
- All the buildings have roof garden.
- External area of the entrance, garden and pool, and not finished, exclusive use of each lot in the building.
- Fully equipped kitchen.
- The common garden area as well as the swimming pool belongs to all the proprietors in each allotment.

LOCALIZAÇÃO / LOCATION

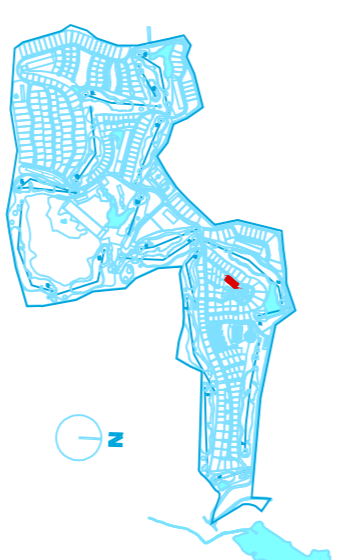

09-07-2009 EXECUÇÃO